


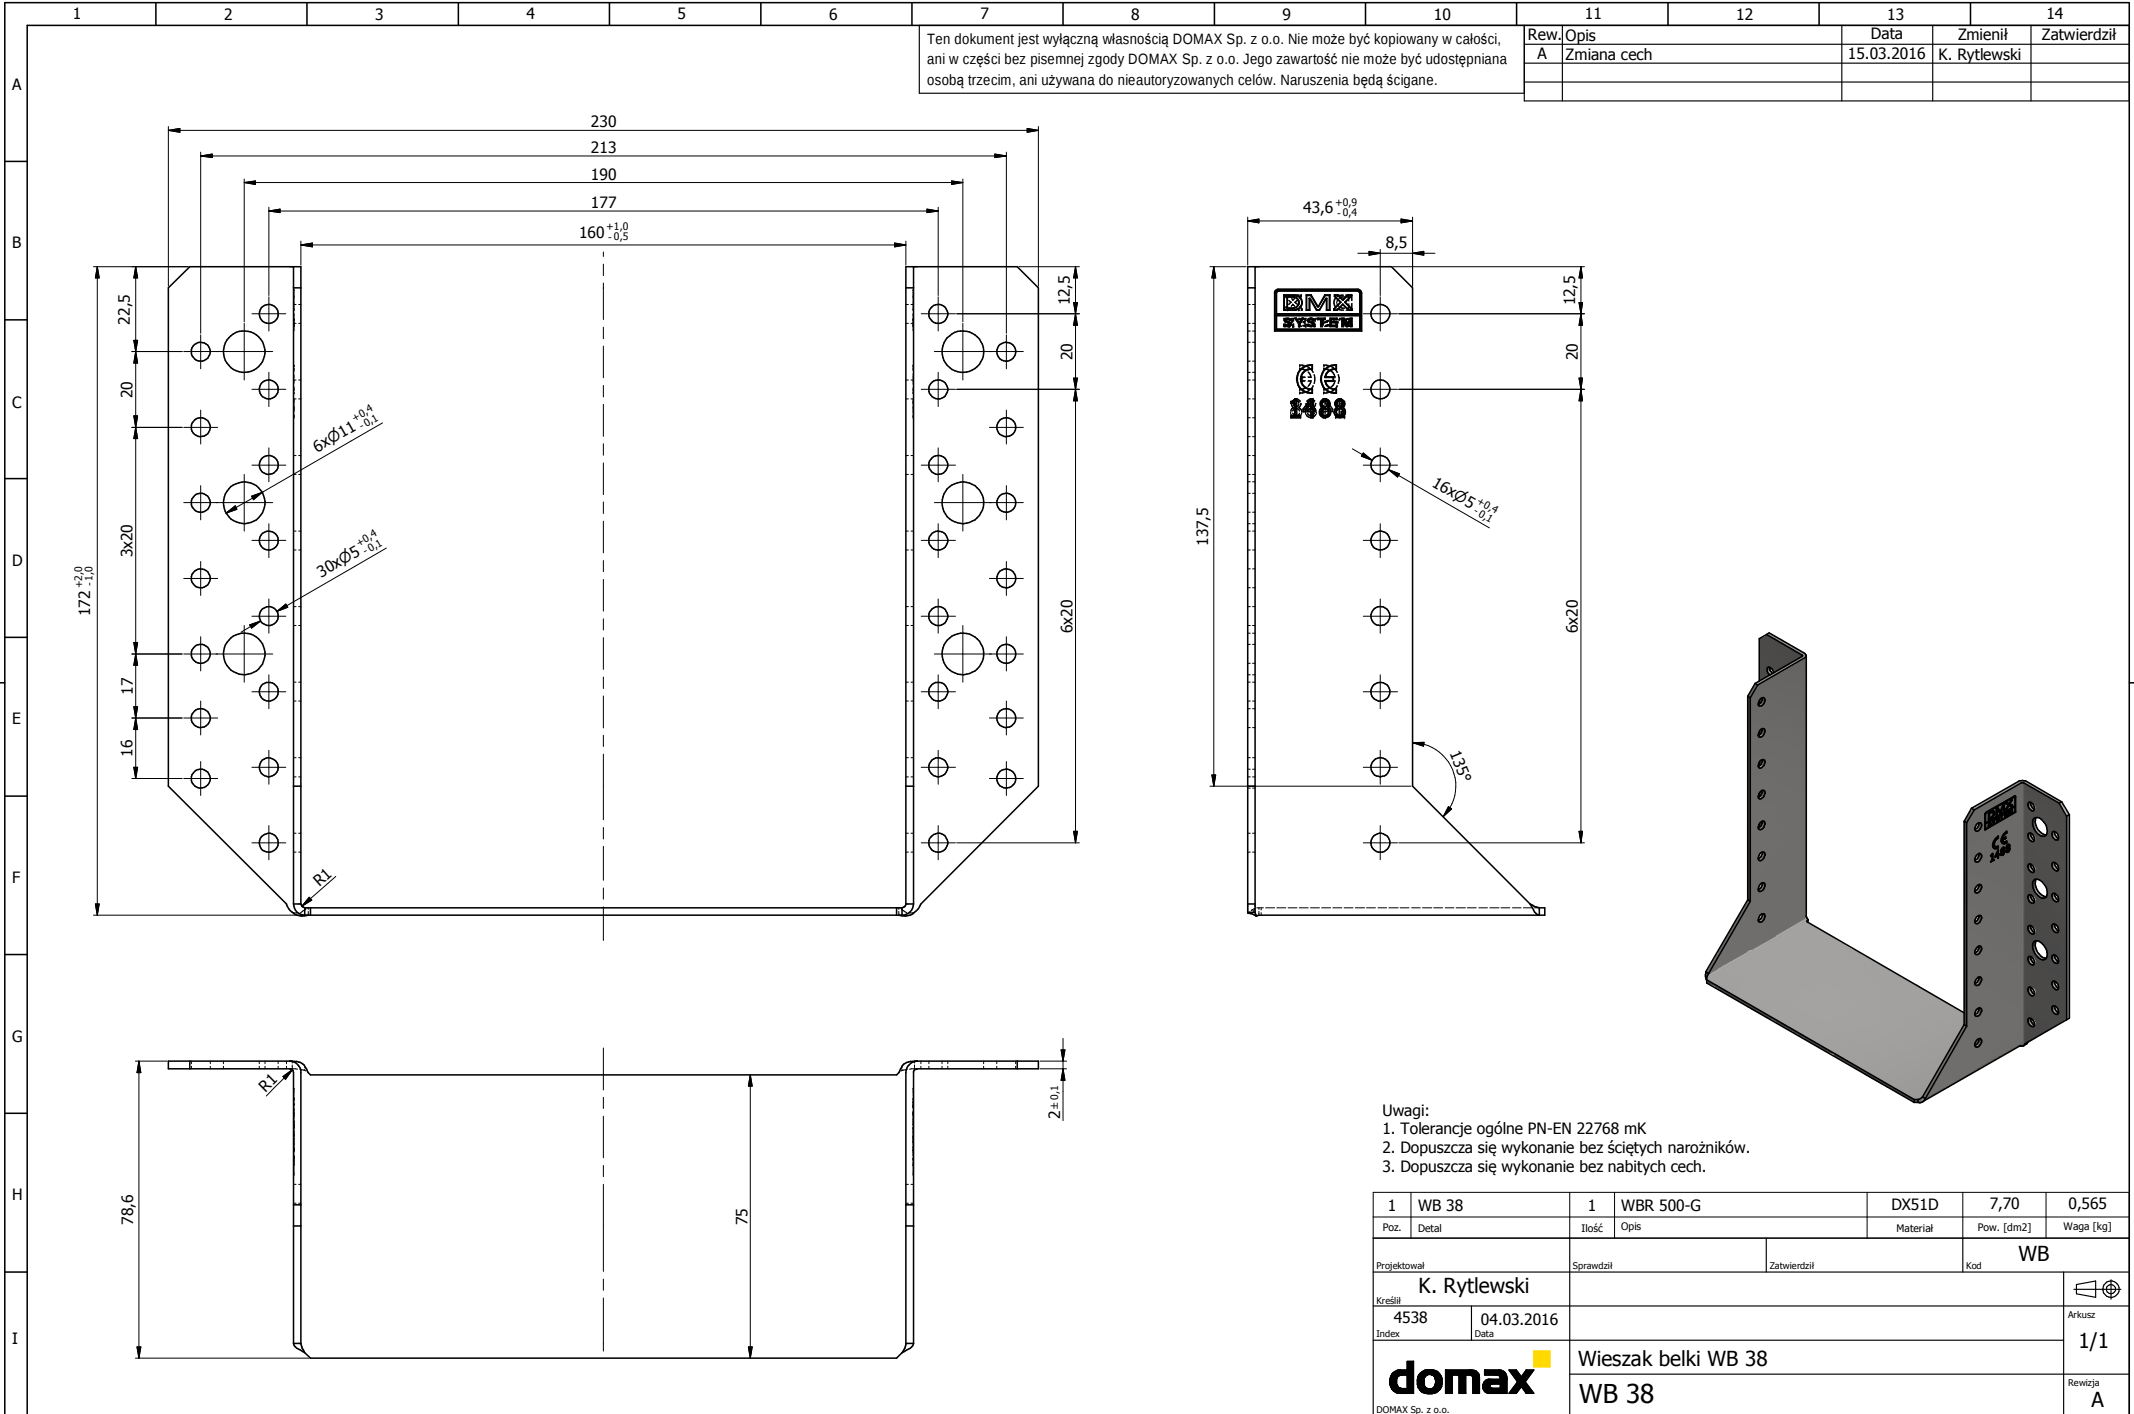

- Uwagi:
1. Tolerancje ogólne PN-EN 22768 mK
  2. Dopuszcza się wykonanie bez ściętych narożników.
  3. Dopuszcza się wykonanie bez nabitych cech.

|                                                                                       |            |  |                     |           |             |          |            |                                                                                       |
|---------------------------------------------------------------------------------------|------------|--|---------------------|-----------|-------------|----------|------------|---------------------------------------------------------------------------------------|
| 1                                                                                     | WB 38      |  | 1                   | WBR 500-G |             | DX51D    | 7,70       | 0,565                                                                                 |
| Poz.                                                                                  | Detal      |  | Ilość               | Opis      |             | Material | Pow. [dm2] | Waga [kg]                                                                             |
| Projektował                                                                           |            |  | Sprawdził           |           | Zatwierdził |          | Kod        | WB                                                                                    |
| K. Rytlewski                                                                          |            |  |                     |           |             |          |            |                                                                                       |
| Kreślił                                                                               |            |  |                     |           |             |          |            |  |
| 4538                                                                                  | 04.03.2016 |  |                     |           |             |          |            |                                                                                       |
| Index                                                                                 | Data       |  |                     |           |             |          |            | 1/1                                                                                   |
|  |            |  | Wieszak belki WB 38 |           |             |          |            |                                                                                       |
| DOMAX Sp. z o.o.                                                                      |            |  | WB 38               |           |             |          |            | Revizja<br>A                                                                          |